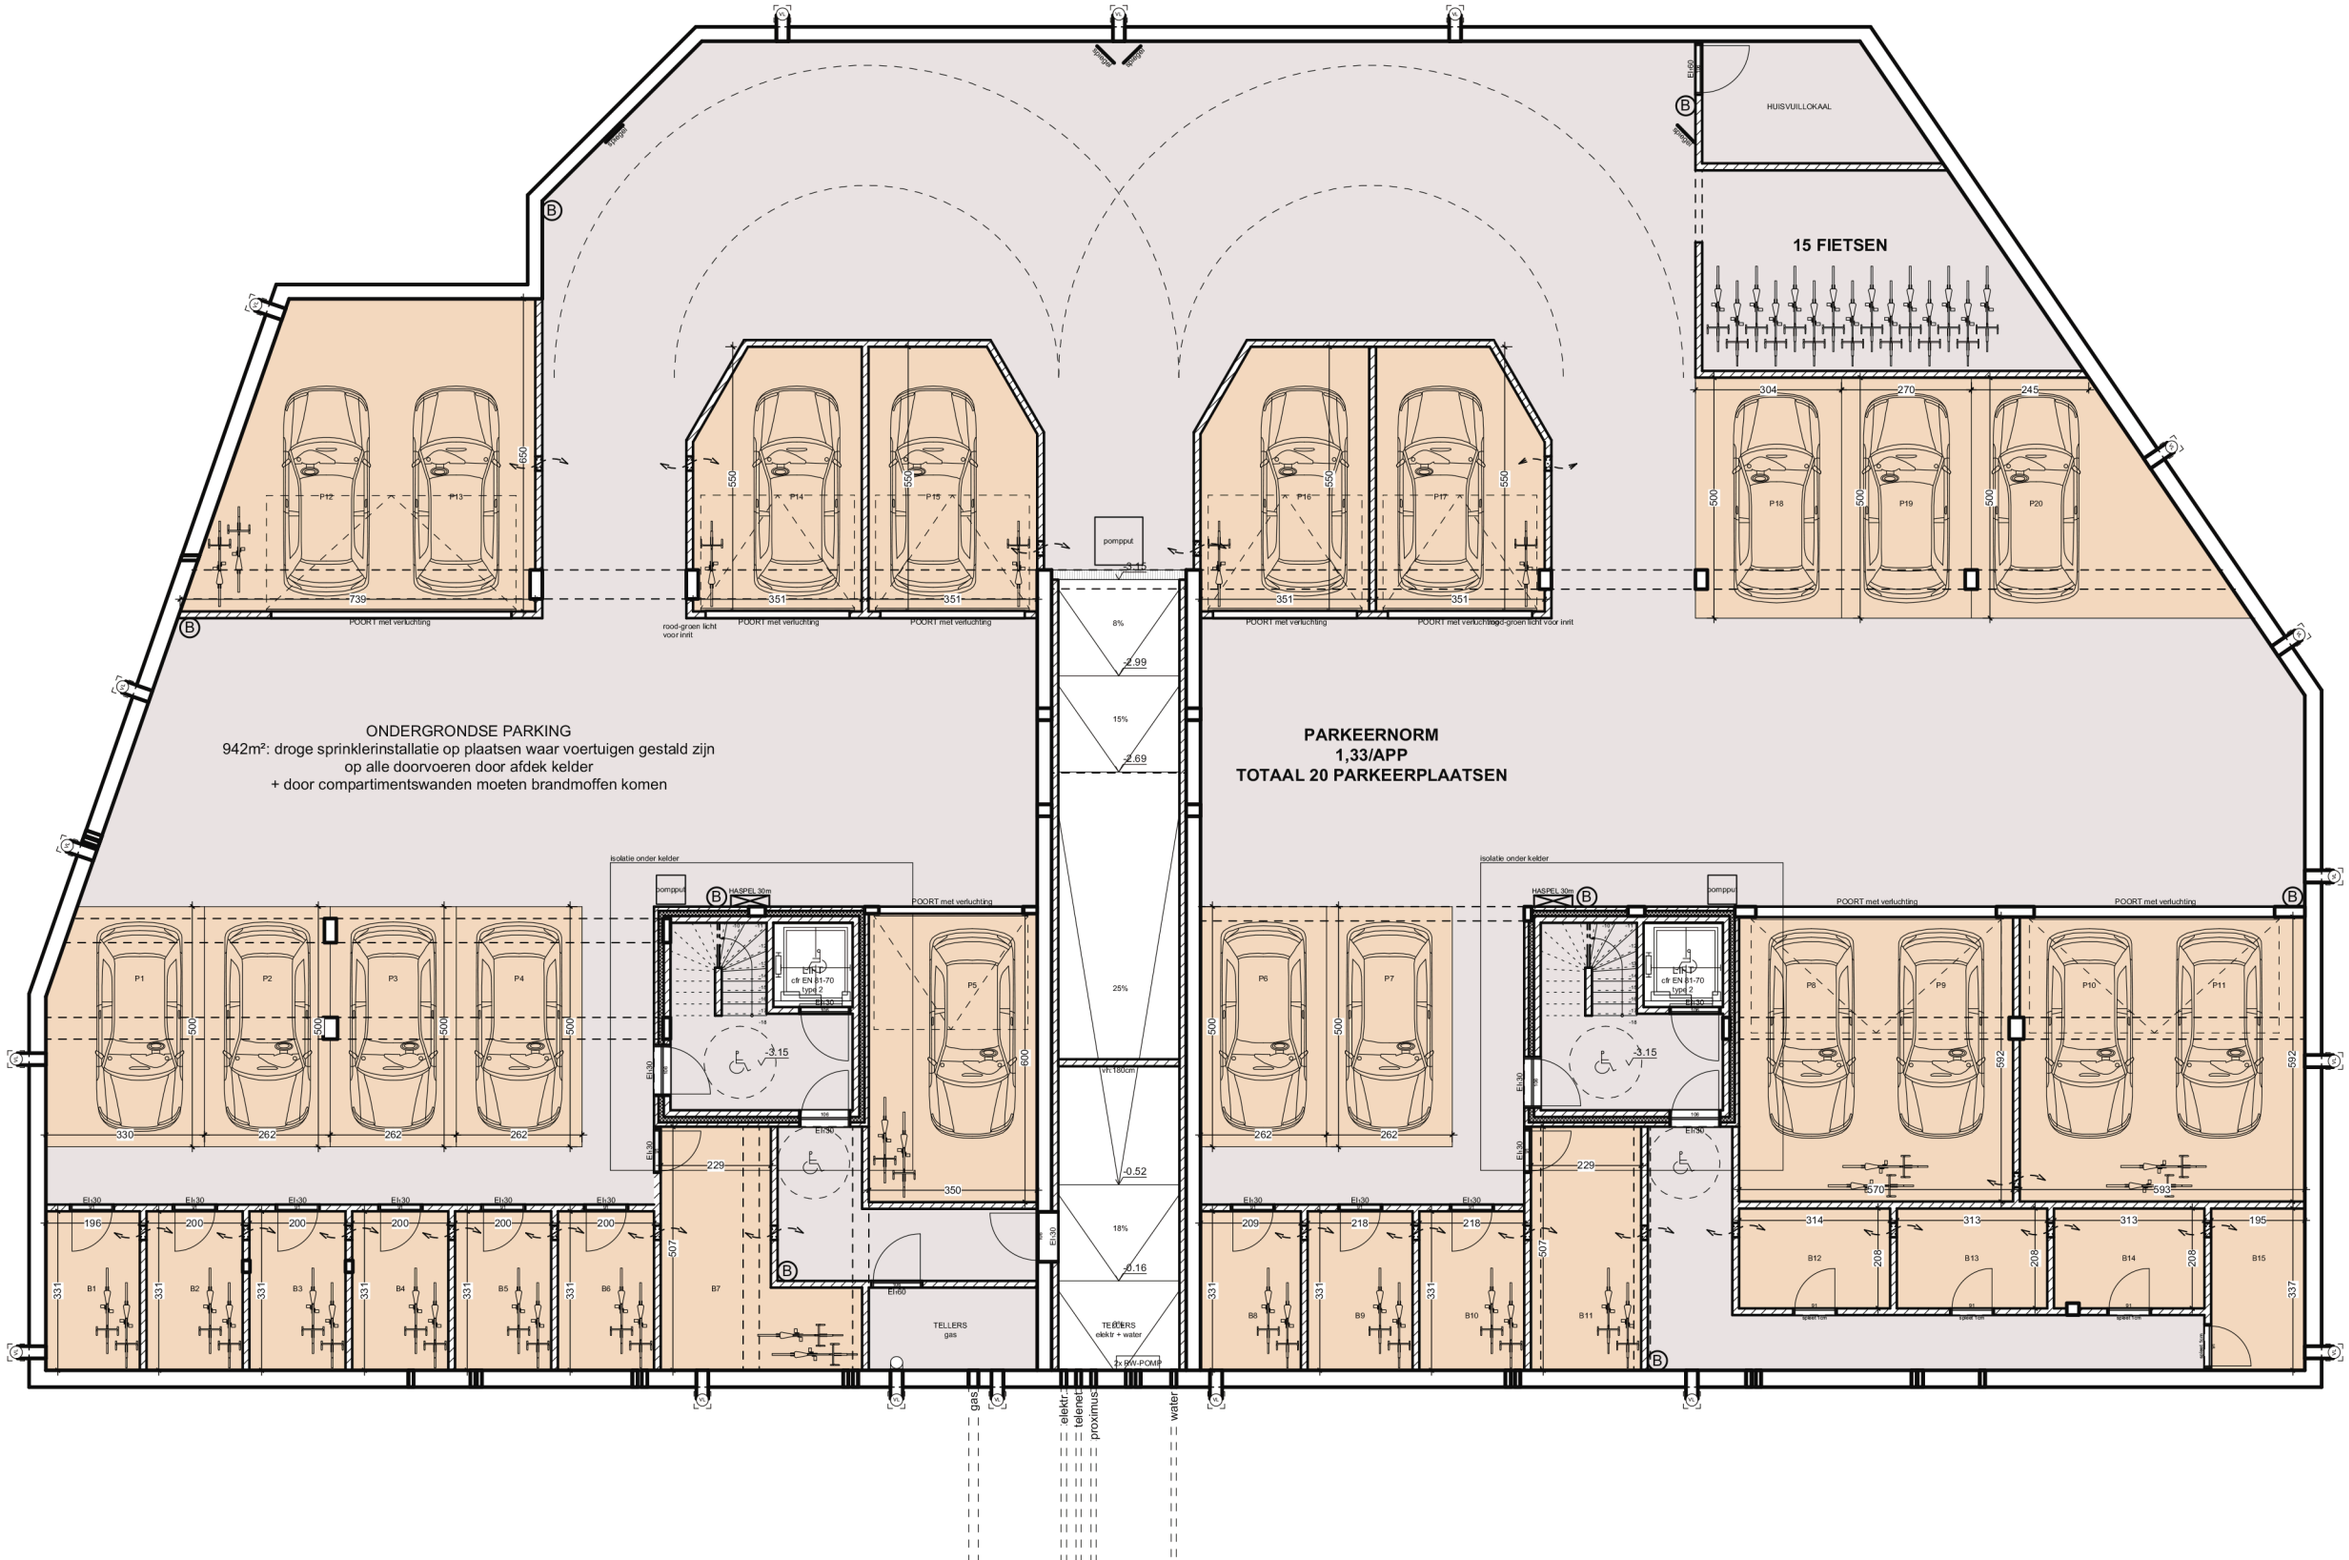

15 FIETSEN
HUISVUILLOKAAL
ONDERGRONDSE PARKING
942m²: droge sprinklerinstallatie op plaatsen waar voertuigen gestald zijn
op alle doorvoeren door afdek kelder
+ door compartimentswanden moeten brandmoffen komen
PARKEERNORM
1,33/APP
TOTAAL 20 PARKEERPLAATSEN
pompput
TELLERS
gas
elektr + water
2x RW-POMP
isolatie onder kelder
HASPEL 30m
POORT met verluchting
rood-groen licht voor inrit
gas
elektr
telenet
proximus
water